



H36,5/H38  
CE REND

BD/UDH

alle nicht bemaßten  
Radien R3


o = R2

Denkmalschutz

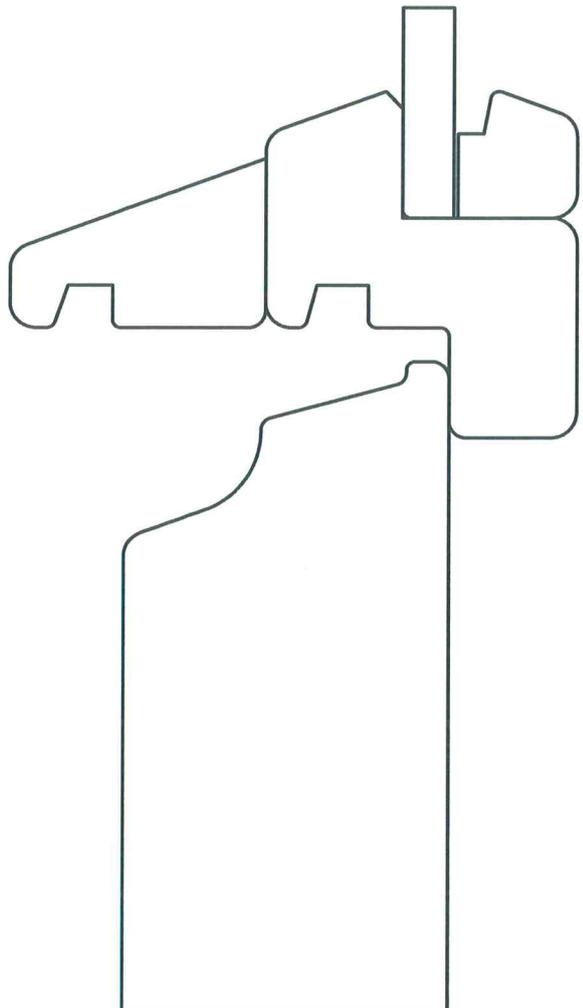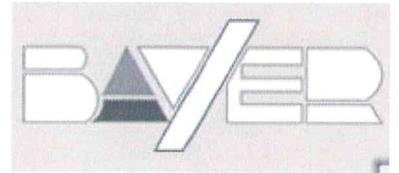

36632-15 F1

gez. : 16.03.2015 Uhl  
ppp: 16.03.2015 Uhl

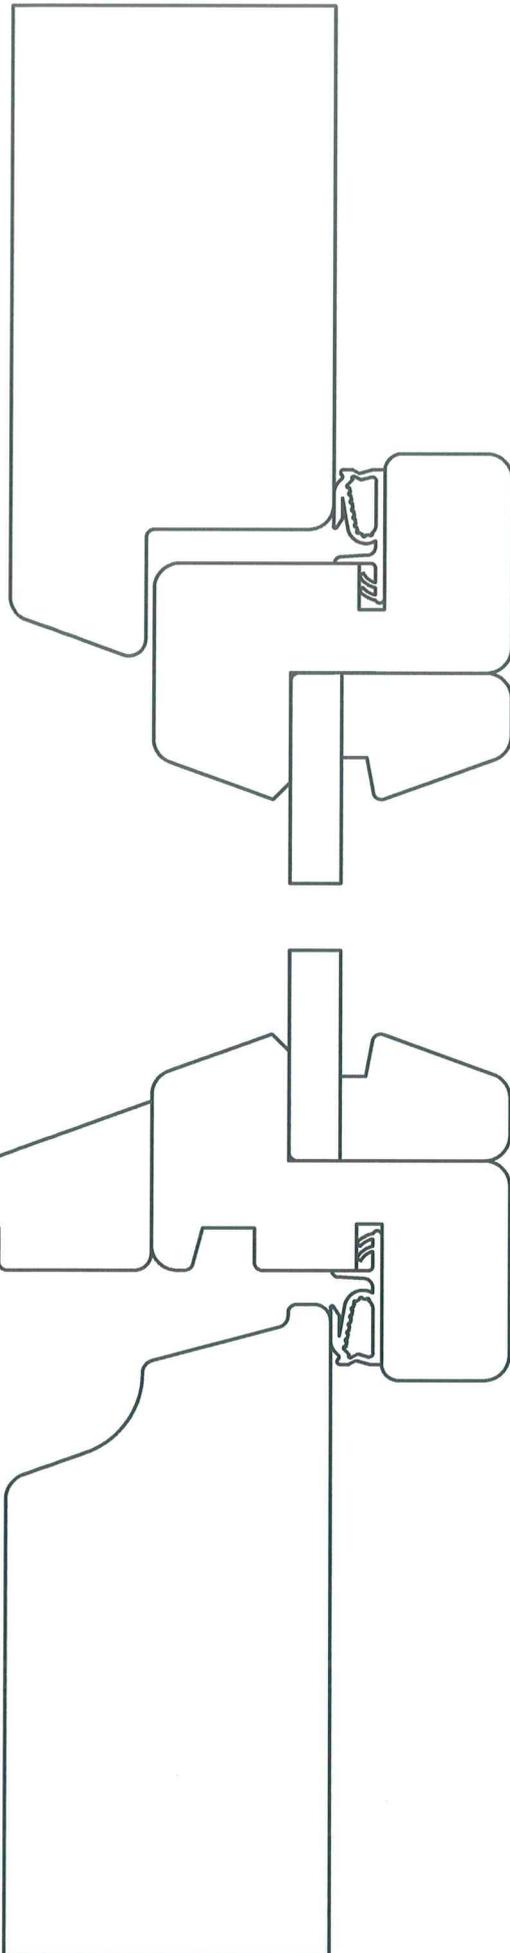

H38/H42  
CE REND

BD/UDH

alle nicht bemaßten  
Radien R3


o = R2

Denkmalschutz



36632-15 F1-1

gez. : 16.03.2015 Uhl  
name: 16.03.2015 Uhl

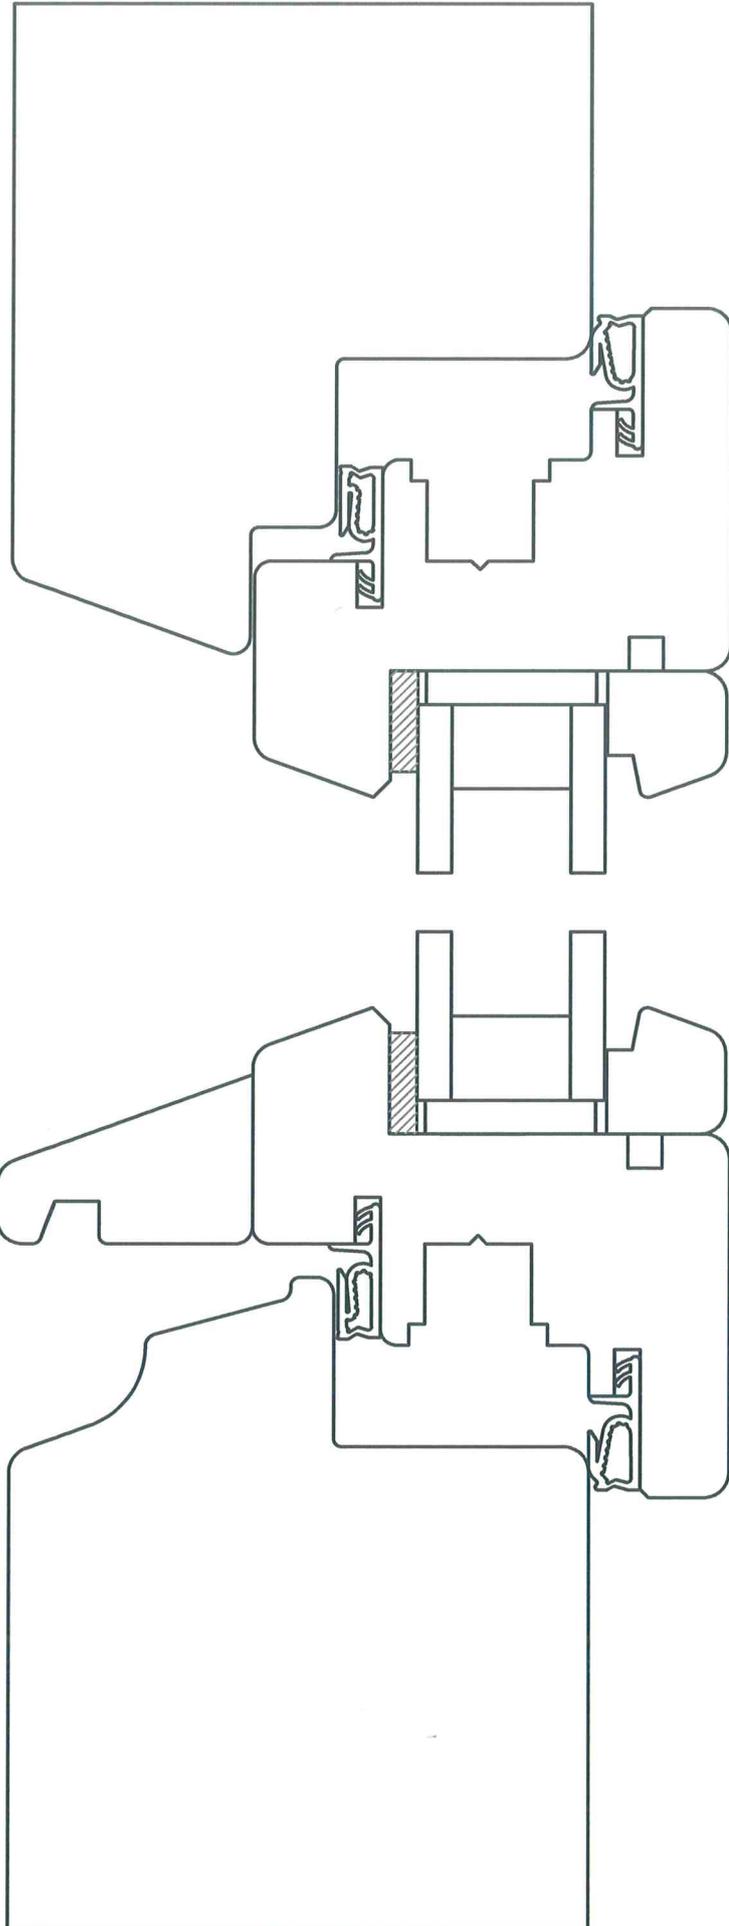


H68/H56  
CE REND

BD/UDH

alle nicht bemaßten  
Radien R3

o = R2

Denkmalschutz

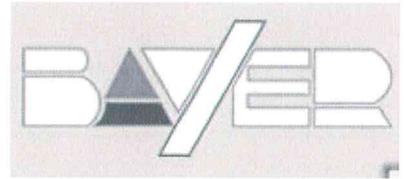


36632-15 F1-2

gez. : 16.03.2015 Uhl  
denc: 16.03.2015 Uhl

U

C

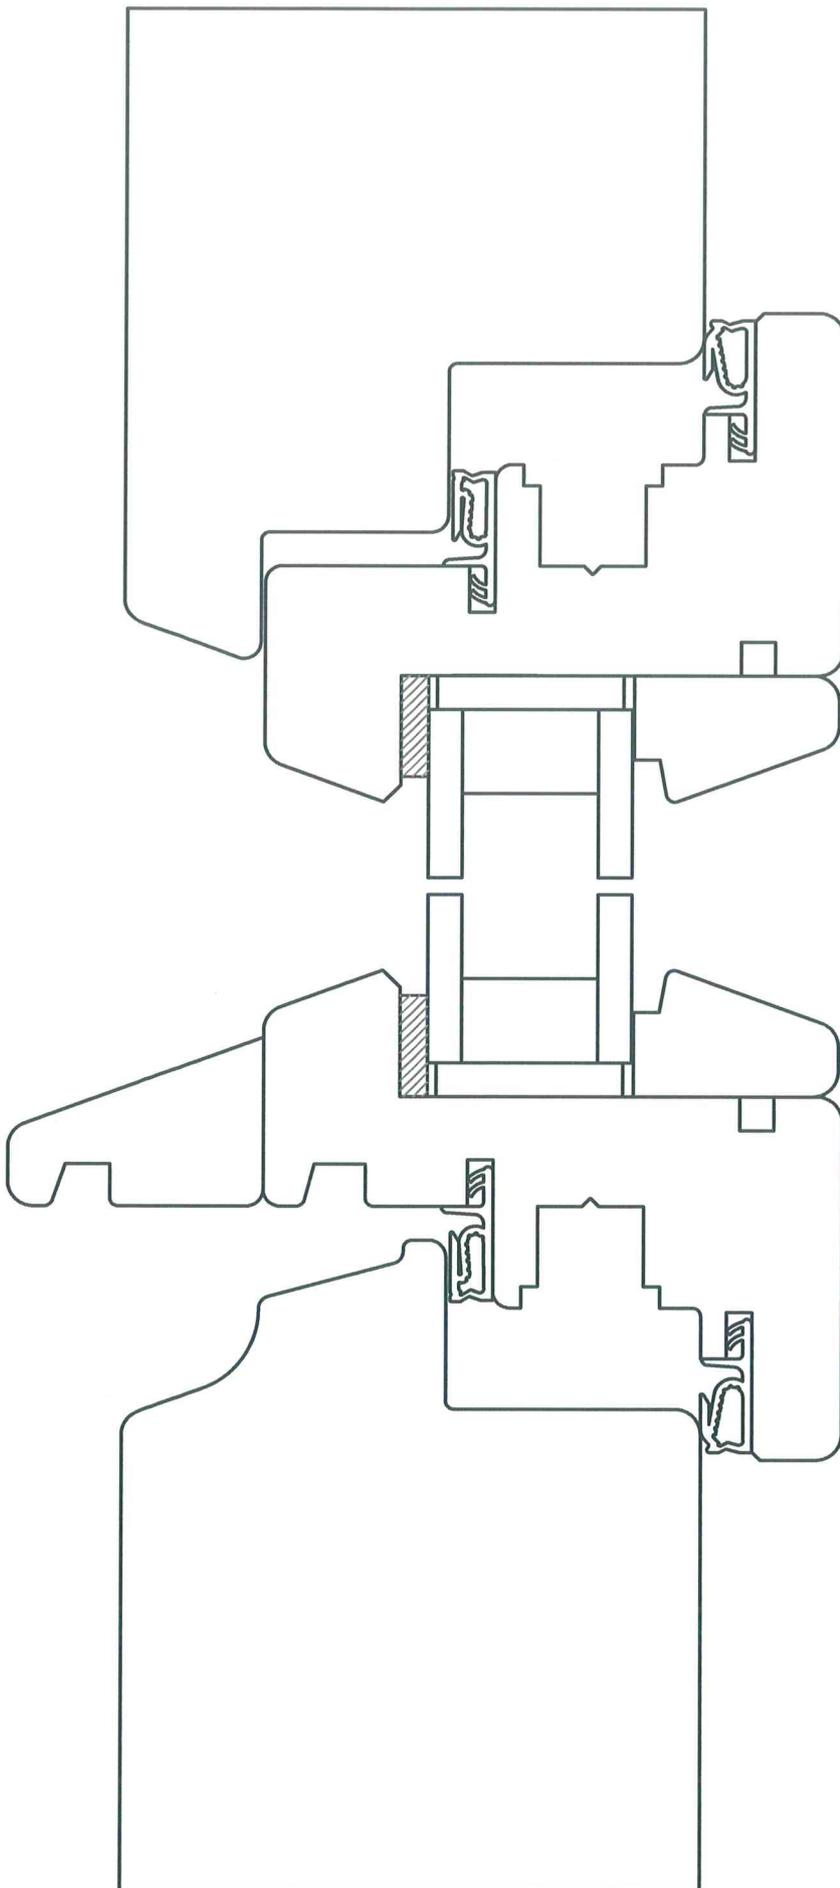


H68/H68  
CE REND

BD/UDH

alle nicht bemaßten  
Radien R3


o = R2

Denkmalschutz

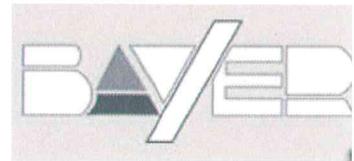

36632-15 F1-3

gez. : 16.03.2015 Uhl  
perc: 16.03.2015 Uhl

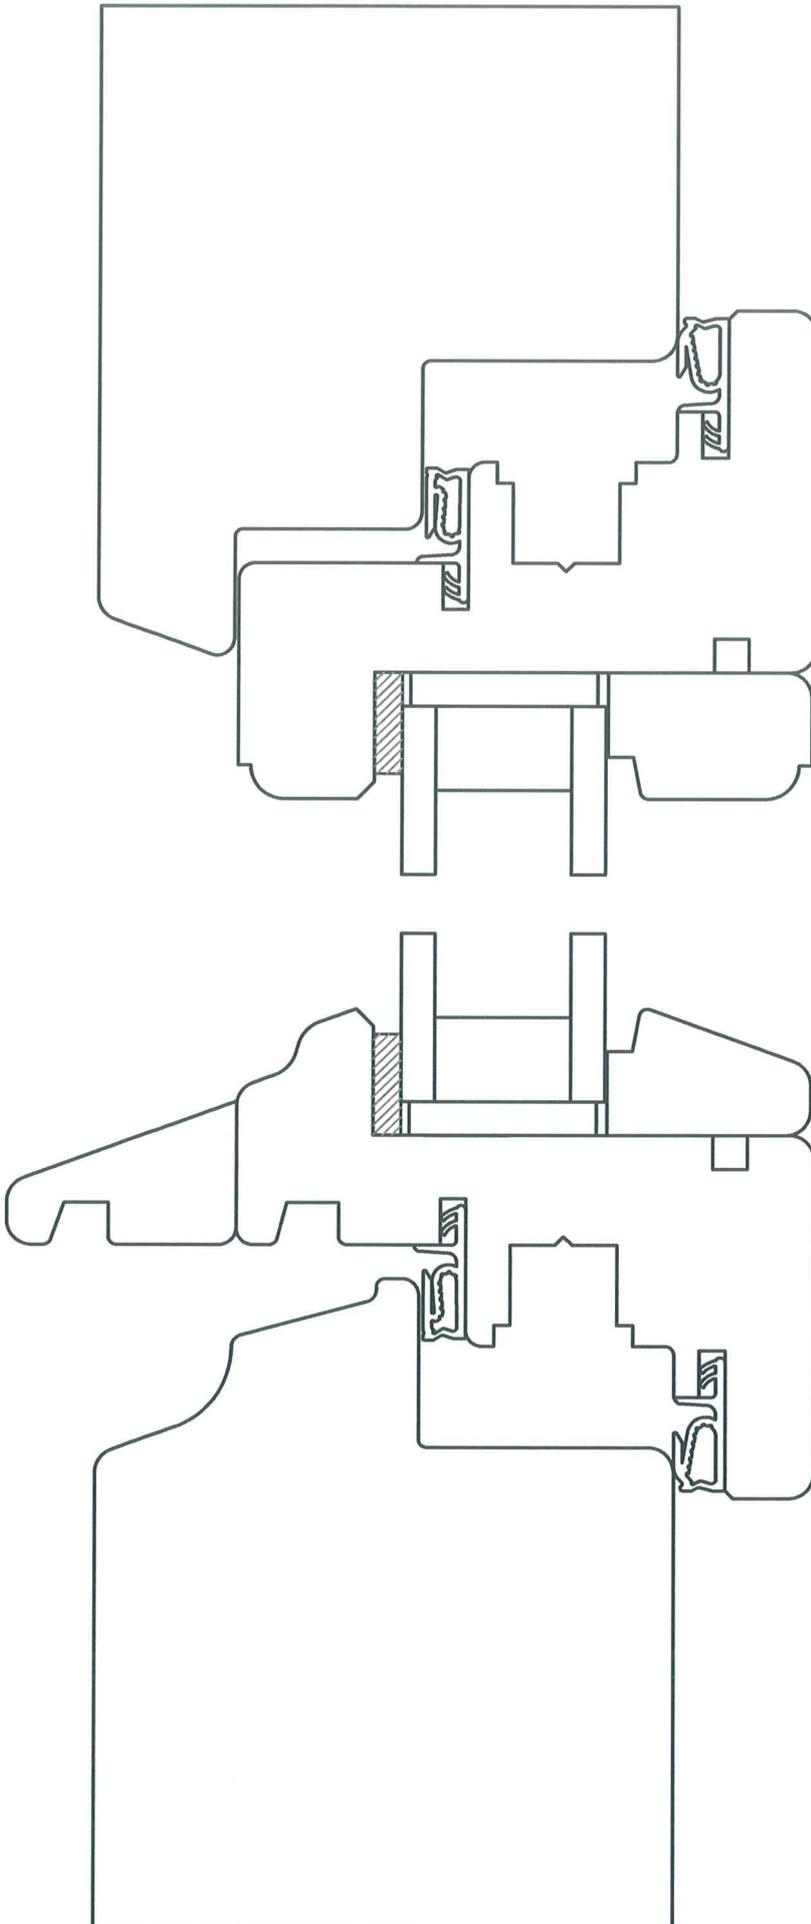

H68/H68  
CE REND

BD/UDH

alle nicht bemaßten  
Radien R3

o = R2

Denkmalschutz  
Profil Karnis  
Profil Deutscher Sta



36632-15 F1-3


gez. : 16.03.2015 Uhl  
npr: 16.03.2015 Uhl

Mittelfalzschnitt  
Für zweiflügelige Fenster  
ohne Setzholz

H36,5

alle nicht bemaßten  
Radien R3

o = R2

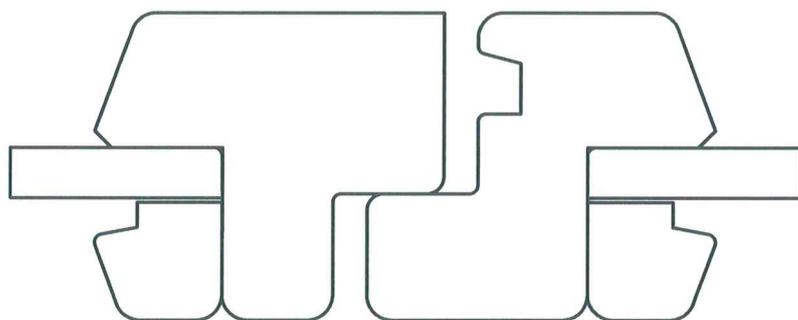

36632-15 F2



gez. : 16.02.2015 Uhl  
neur. : 16.02.2015 Uhl

Mittelfalzschnitt  
Für zweiflügelige Fenster  
ohne Setzholz

H42

alle nicht bemaßten  
Radien R3

o = R2

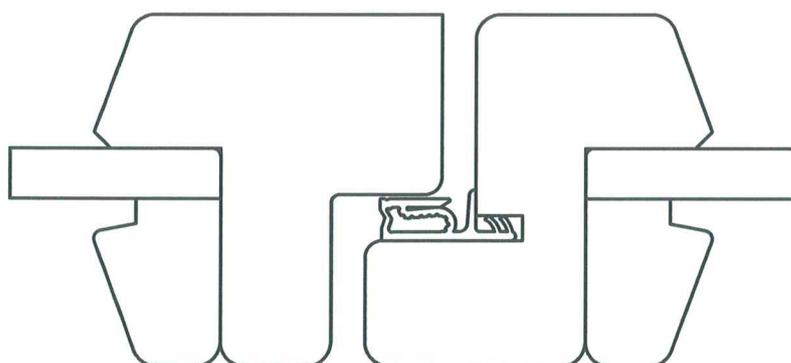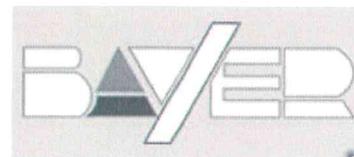

36632-15 F2-1

gez. : 16.02.2015 Uhl  
gepr.: 16.02.2015 Uhl